


PIANO D'EVACUAZIONE

Plesso "A. GATTO"

Via F. Gaeta

PIANO PRIMO

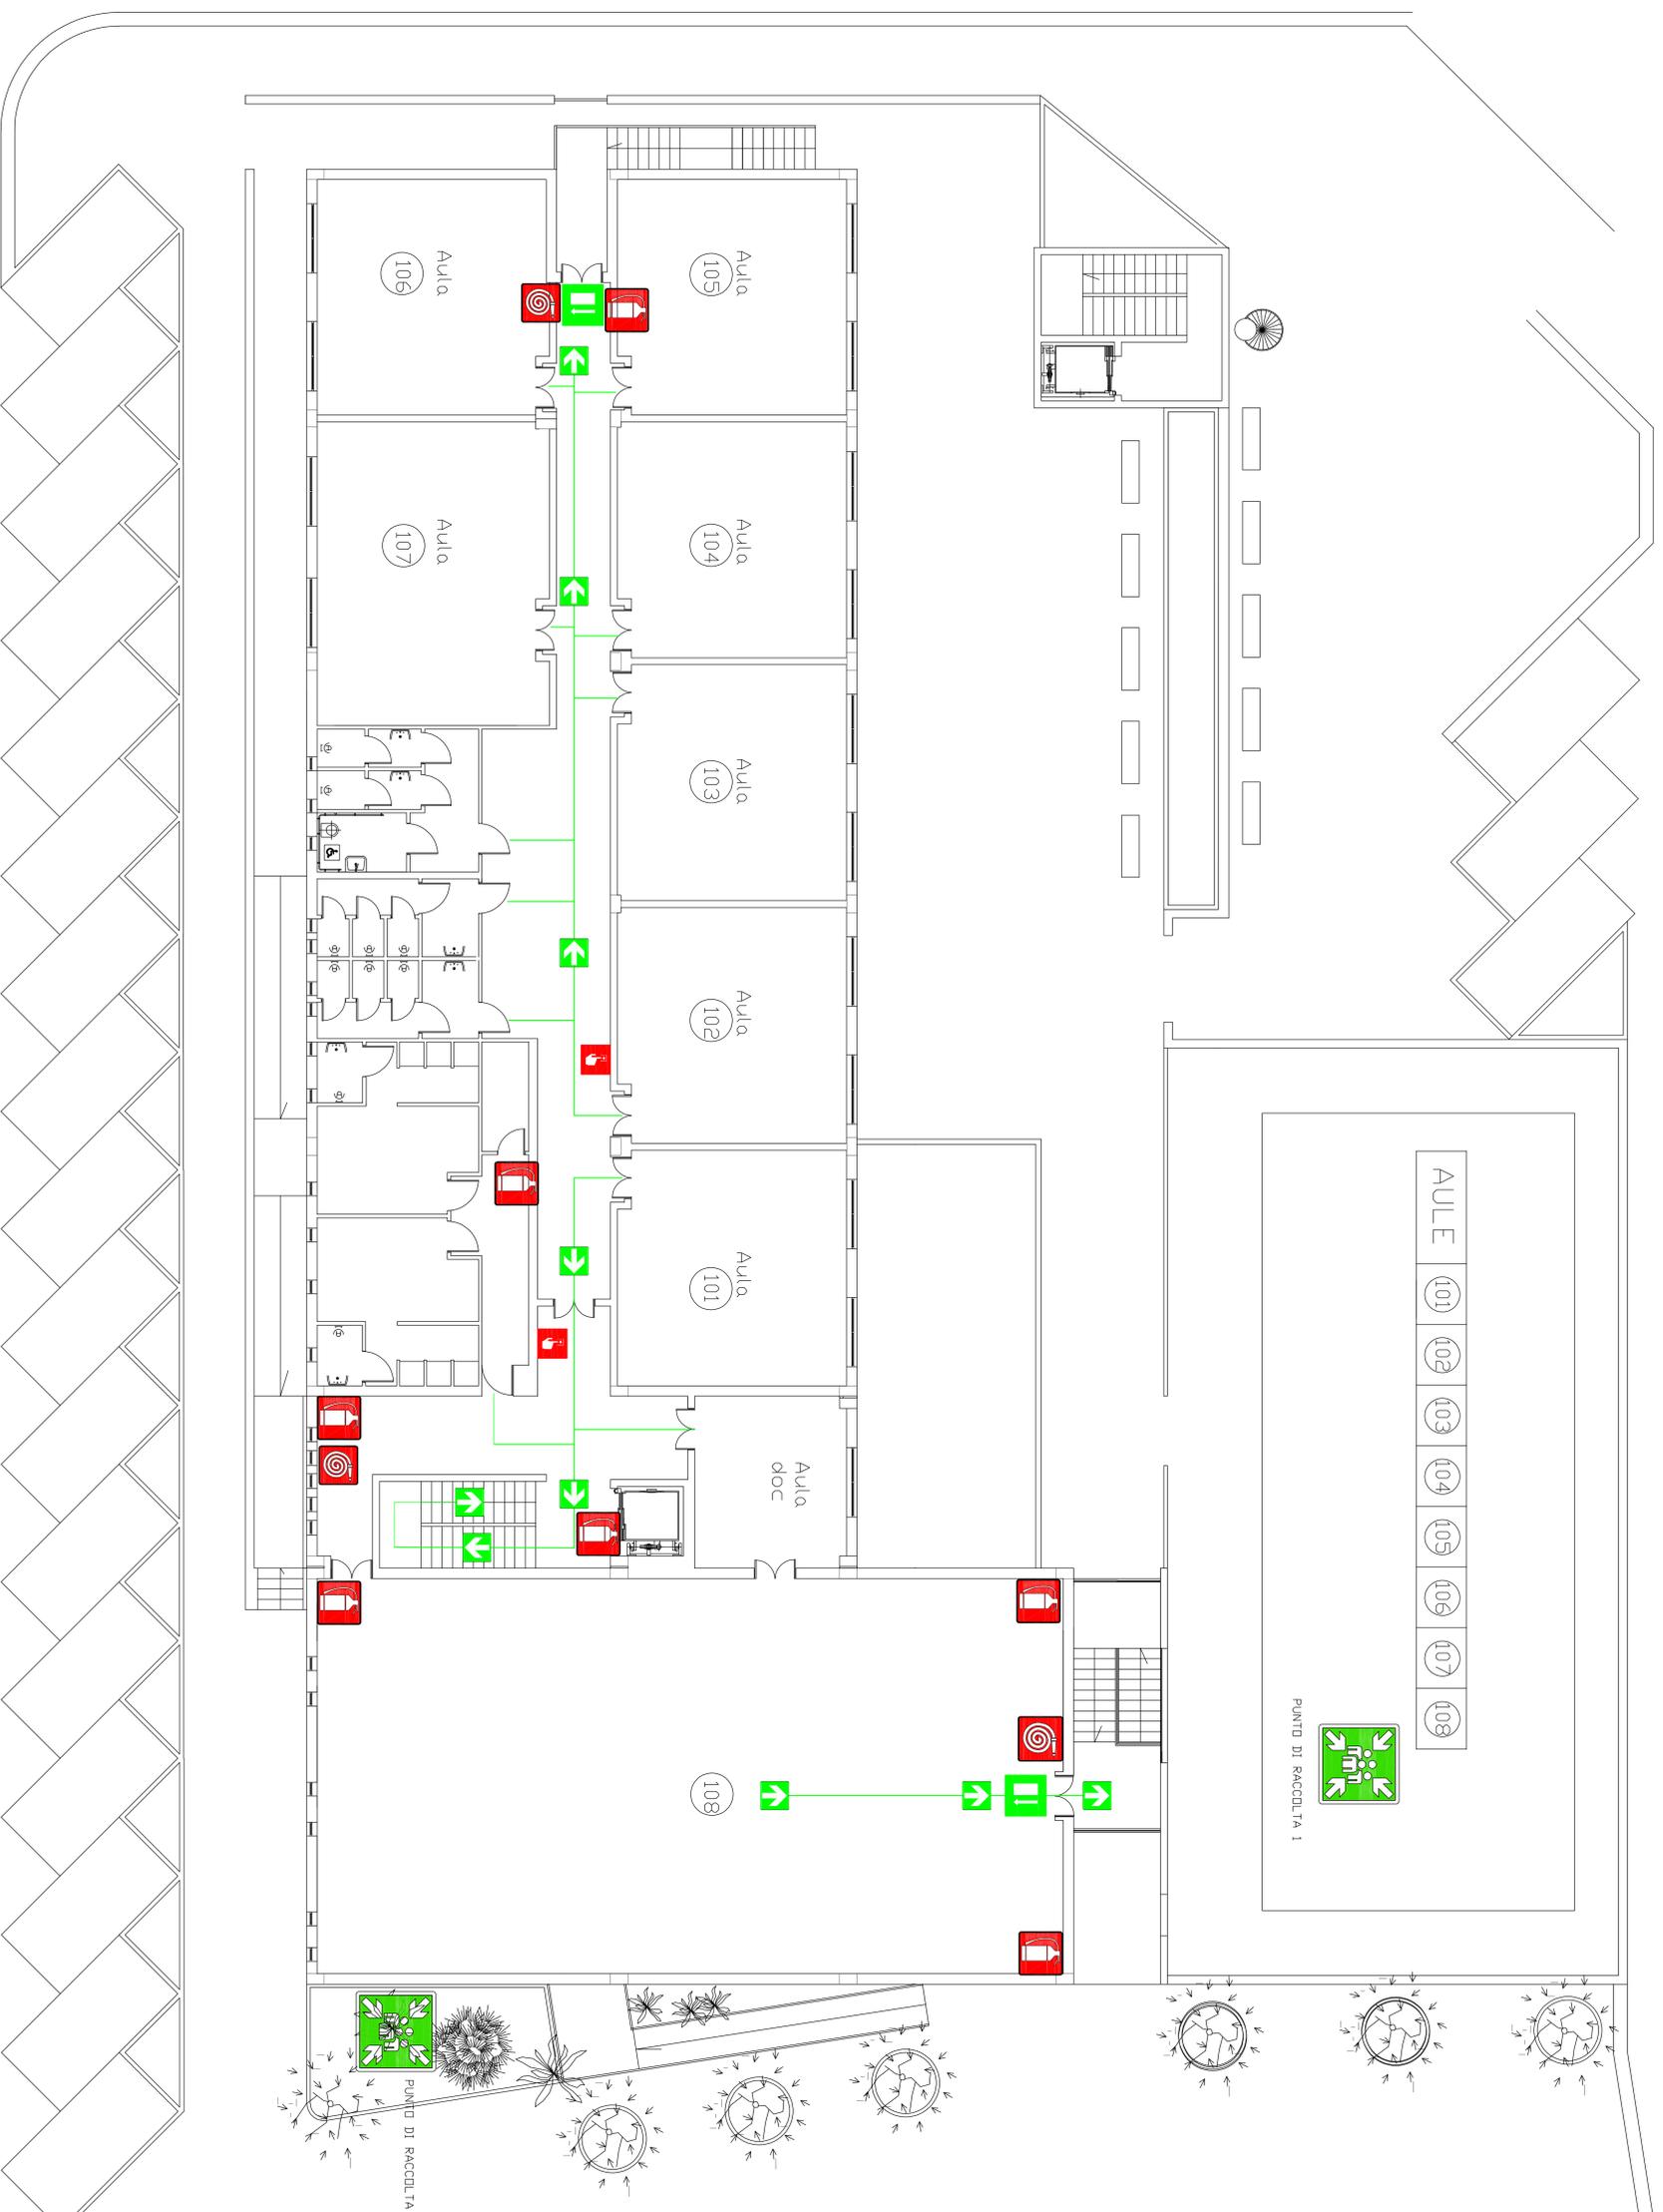

AULE 101 102 103 104 105 106 107 108

PUNTO DI RACCOLTA 1

PUNTO DI RACCOLTA 2

NUMERI UTILI

NUMERO UNICO EMERGENZE	112
VIGILI DE FUOCO	115
POLIZIA DI STATO	113
EMERGENZA SANITARIA	118
N. INTERNO EMERGENZA	089.753850

PROCEDURE DA ADOTTARE IN CASO DI EMERGENZA

- In caso di emergenza sarà attivato il segnale di allarme
- Mantenere la calma ed evitare di trasmettere il panico
- Attenersi alle istruzioni impartite
- Il Coordinatore dell'emergenza comunicherà l'eventuale evacuazione dell'edificio scolastico
- In caso di evacuazione utilizzare le vie d'uscita segnalate nella planimetria e dalla cartellonistica
- Dopo aver attraversato le uscite di sicurezza raggiungere aree di raccolta stabilite ed attendere ulteriori istruzioni
- Non rientrare nell'edificio scolastico fino a quando non viene data comunicazione della cessata emergenza

LEGENDA

	VOI SIETE QUI
	AREA DI RACCOLTA
	PERCORSO USCITA D'EMERGENZA
	USCITA D'EMERGENZA
	SCALA D'EMERGENZA
	IDRANTE
	ESTINTORE
	PULSANTE ALLARME
	ATTACCO MOTOPOMPA
	CASSETTA PRIMO SOCCORSO
	DEFIBRILLATORE

Via Madonna di Fatima